




PLAN DE LA SALLE D'EXPOSITION

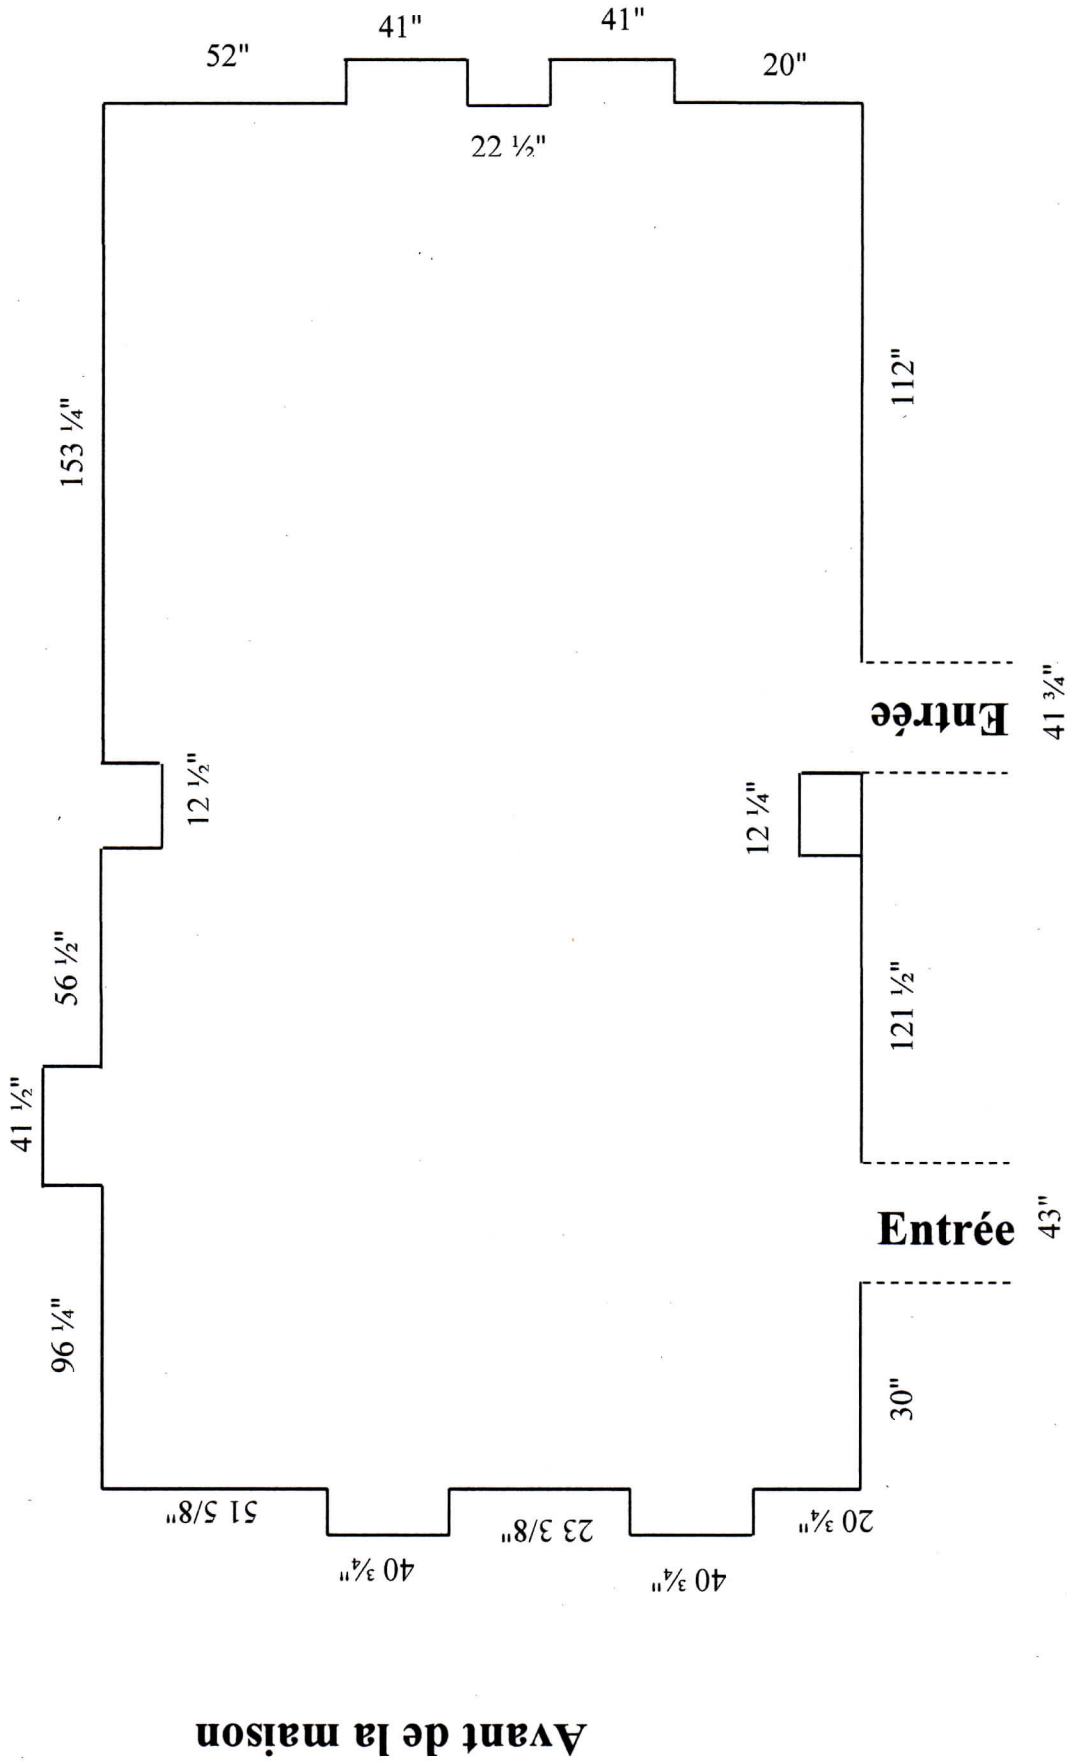

SOCIÉTÉ DE MISE EN VALEUR DE LA
MAISON O'NEILL ET DE SON SITE
1360, RUE TOUZEAU
QUÉBEC (QUÉBEC) G1Y 2Z4

Hauteur des murs : 7 pieds
Légende :
12 pouces = 30 centimètres
1 pied = 12 pouces
Août 2017