




# PLAN DE LA SALLE D'EXPOSITION

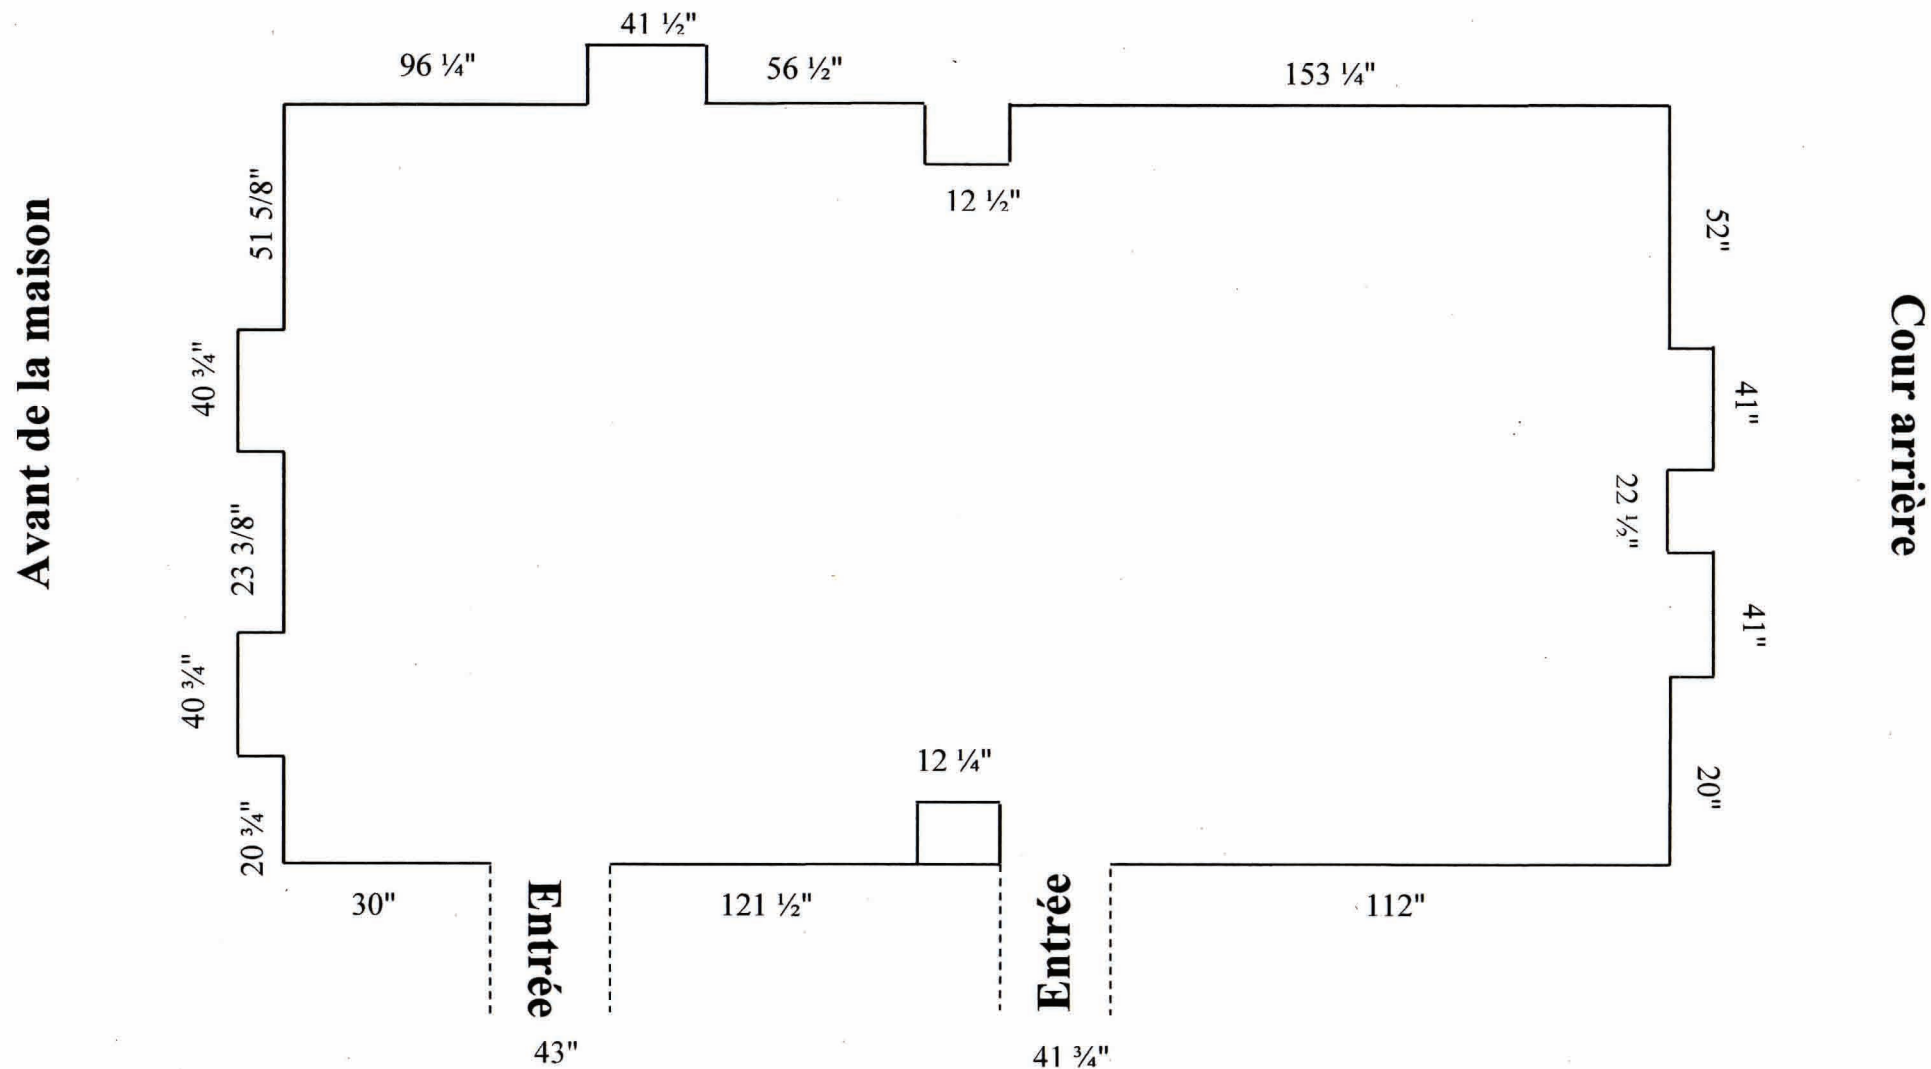

SOCIÉTÉ DE MISE EN VALEUR DE LA  
 MAISON O'NEILL ET DE SON SITE  
 1360, RUE TOUZEAU  
 QUÉBEC (QUÉBEC) G1Y 2Z4

***Hauteur des murs : 7 pieds***

***Légende :***  
 12 pouces = 30 centimètres  
 1 pied = 12 pouces  
 Août 2017